


MEHRFAMILIENHAUS – ENTWURFSPROJEKT

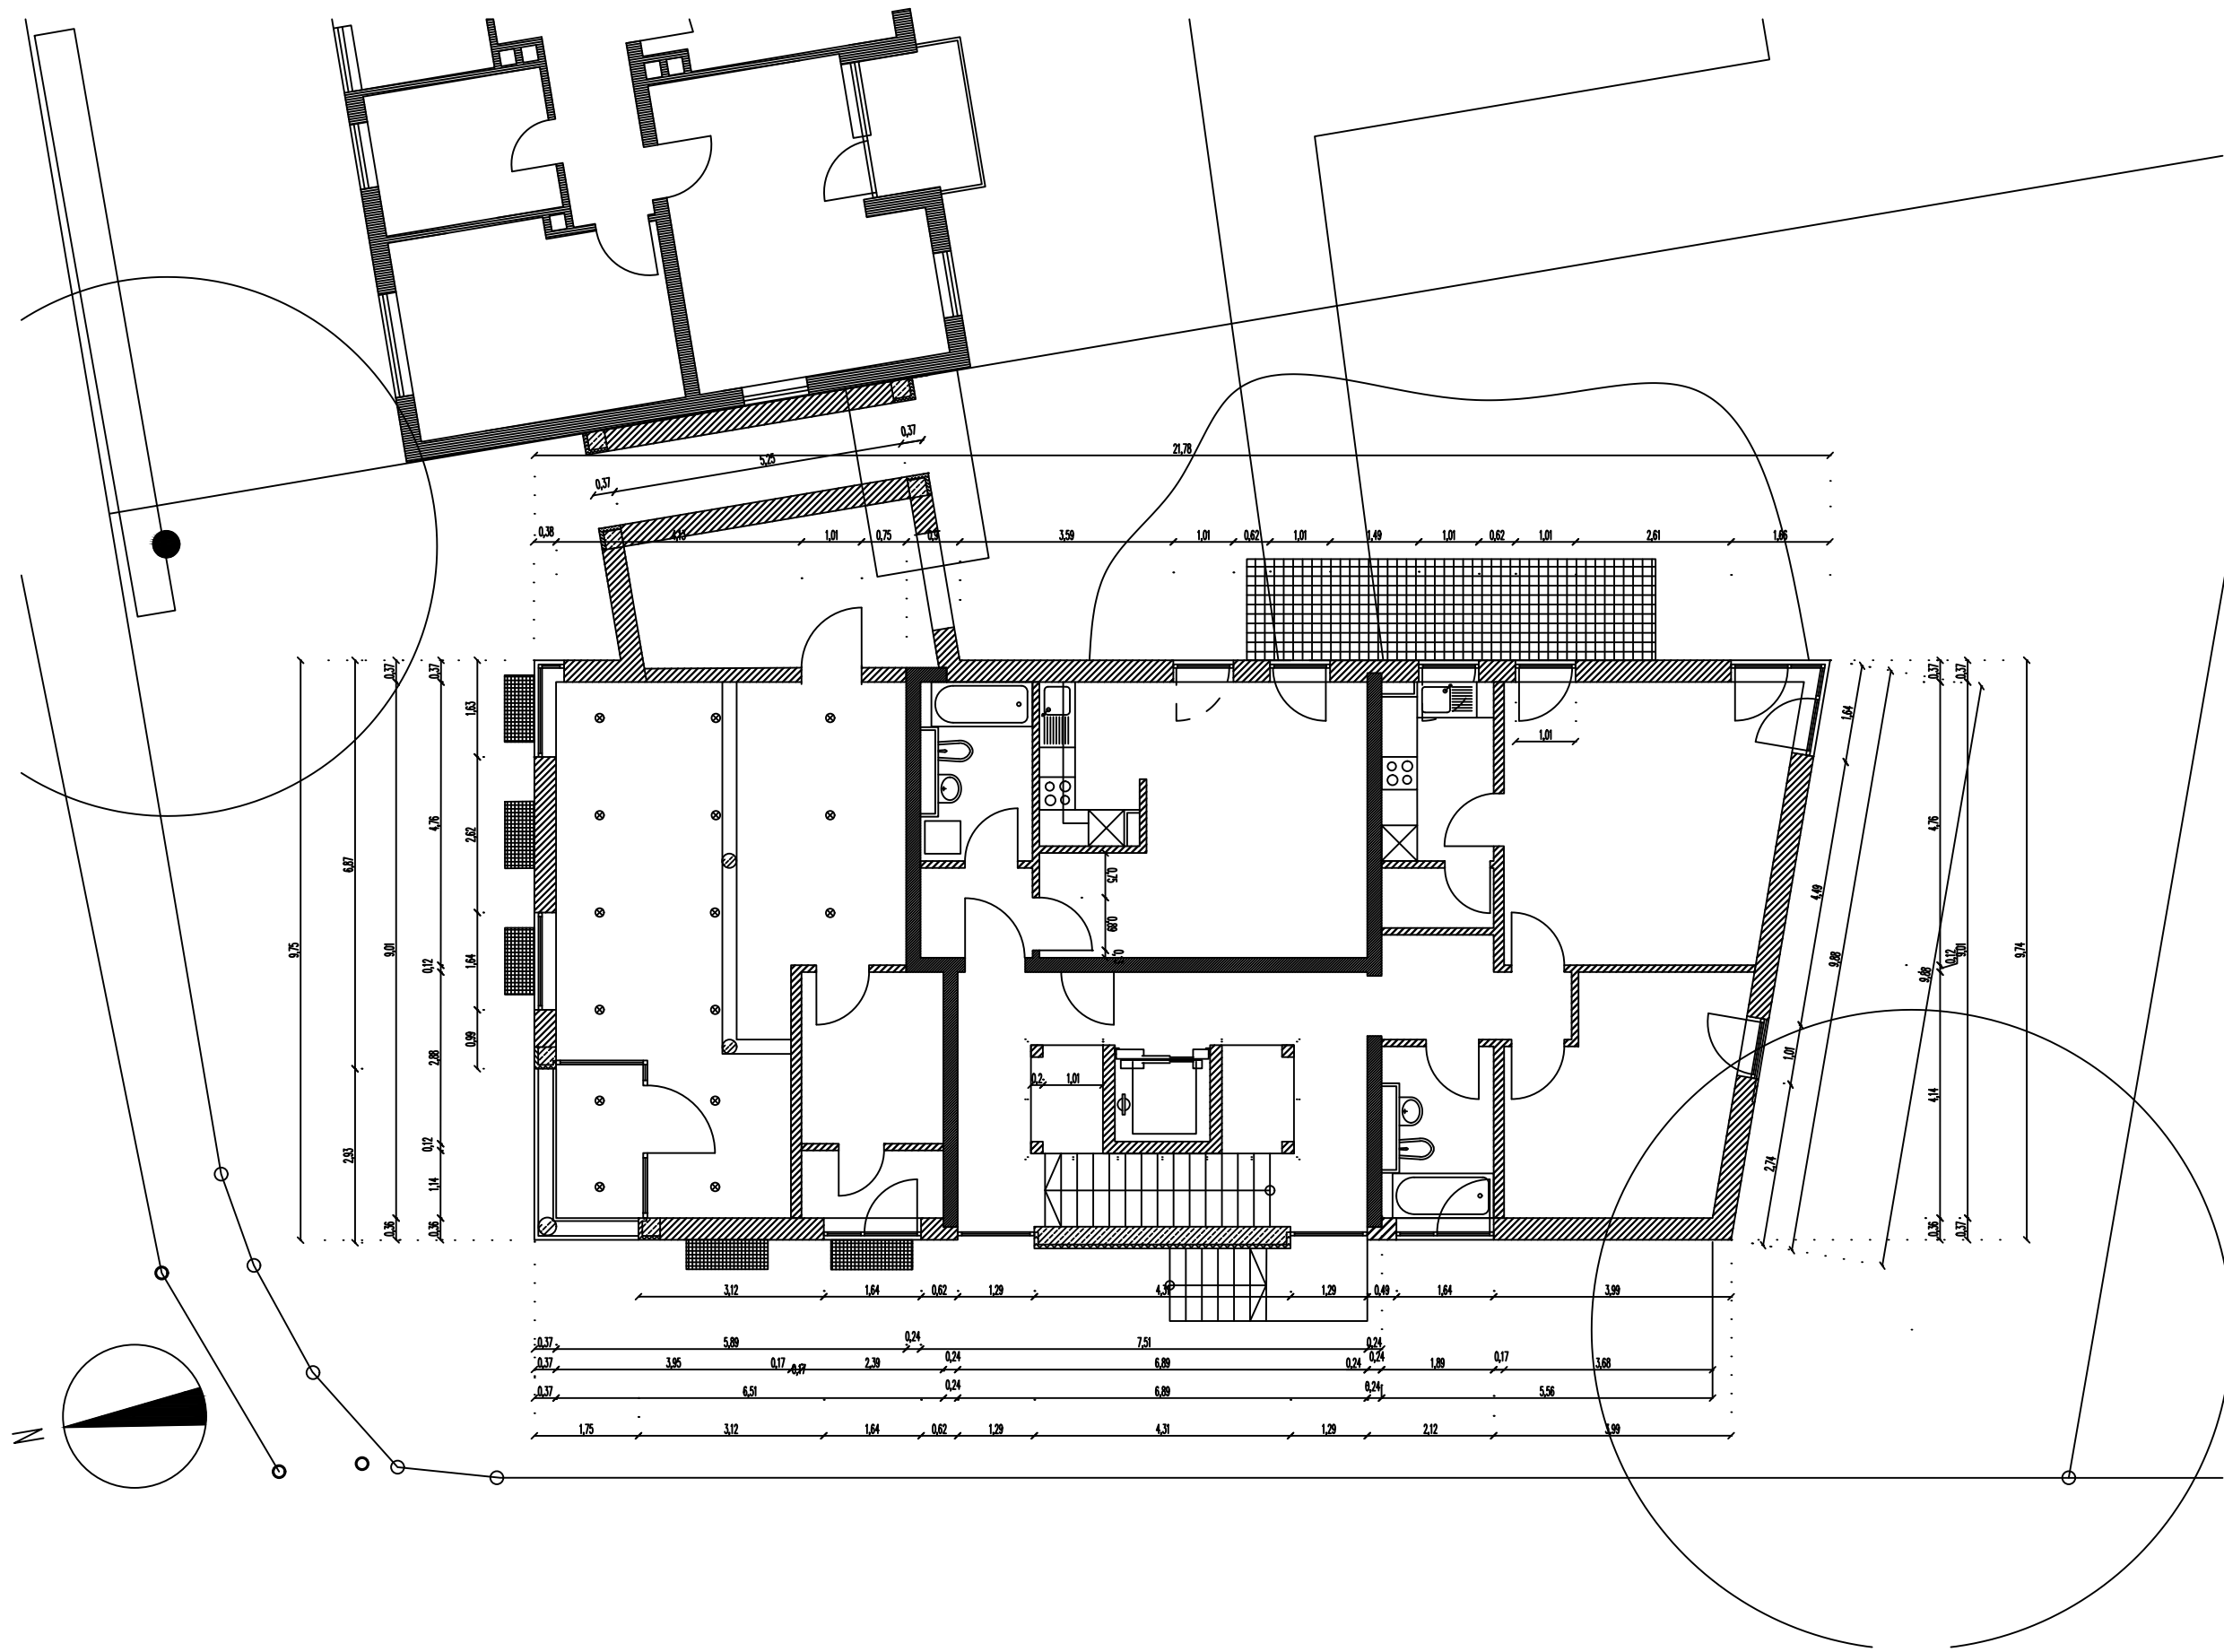


Dieses Projekt entstand im Rahmen einer **AutoCAD**-Übung.

Der Schwerpunkt lag auf der Erstellung präziser **Grundrisse, Ansichten** und technischer Zeichnungen. Ergänzend wurde eine **konzeptionelle Fassadengestaltung** entwickelt, um eine moderne Wohnarchitektur mit nachhaltigen Materialien zu visualisieren.

Die Fassadengestaltung orientiert sich an zeitgenössischen Wohngebäuden in den Niederlanden und Norddeutschland und kombiniert helle Klinkerflächen mit Holzlamellen und großzügigen Verglasungen.



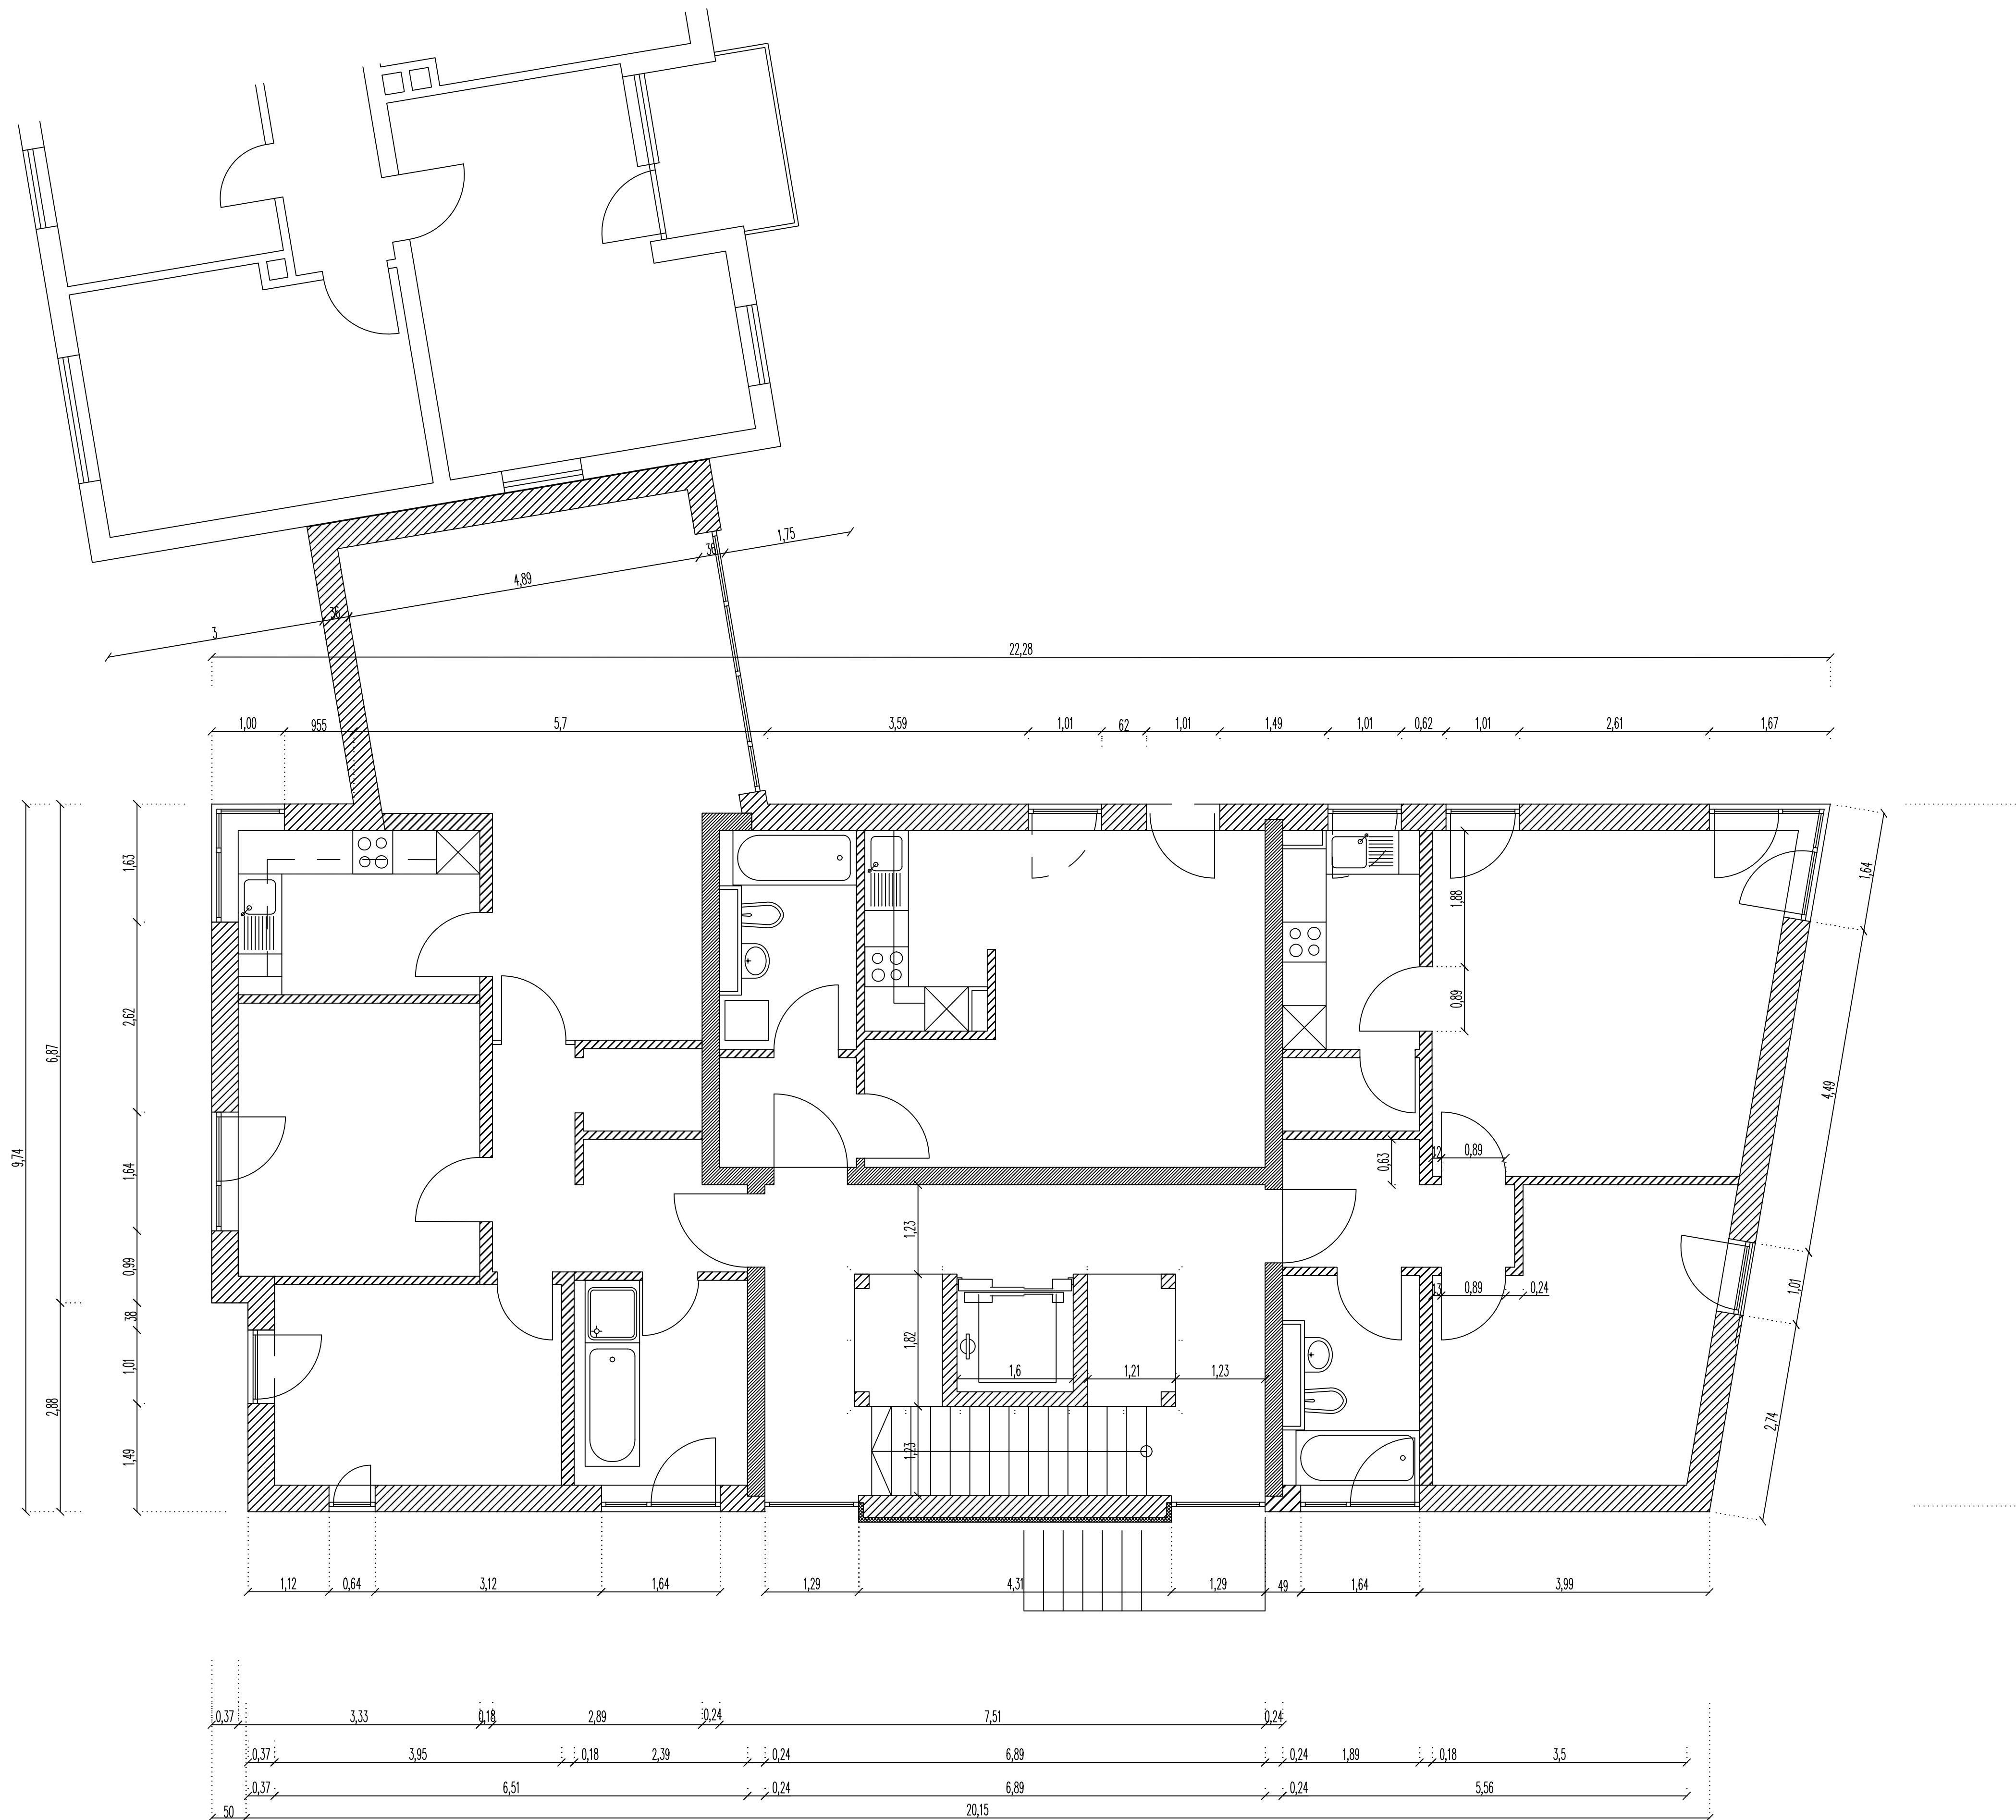


GRUNGESCHOSS 1. OBERGESCHOSS

M 1:50



ANSICHT NORD

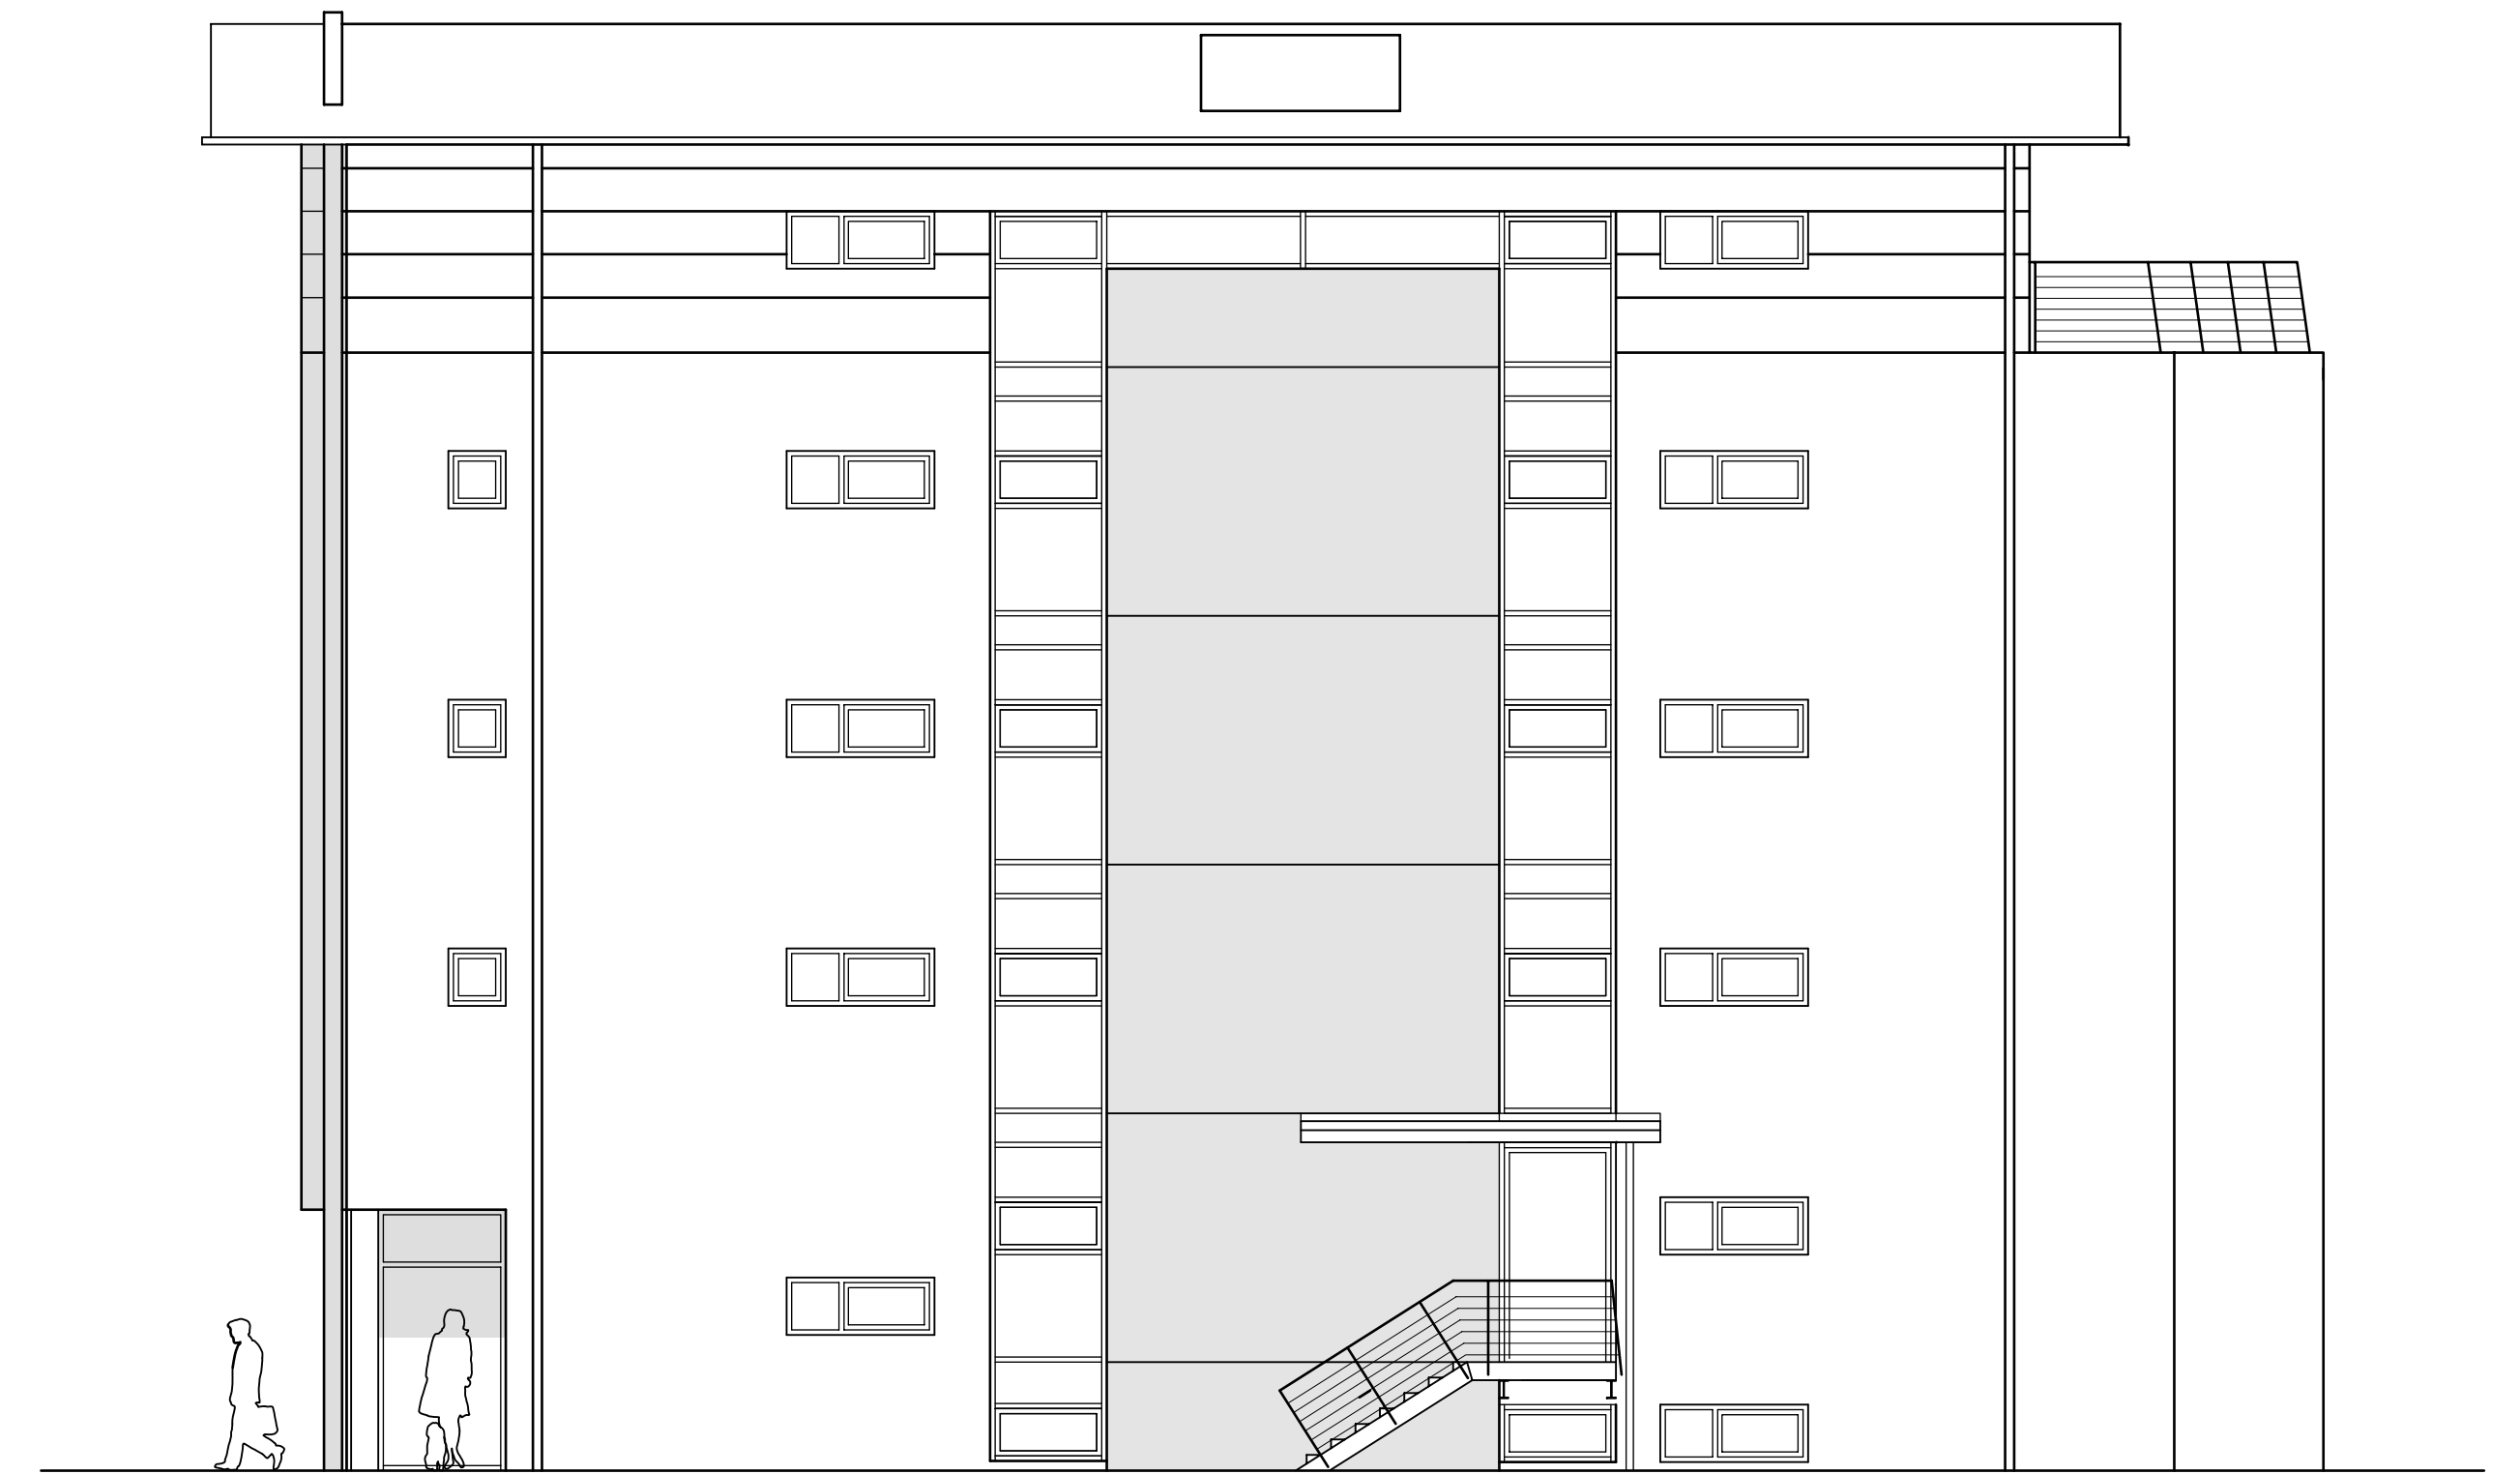

ANSICHT WEST



ANSICHT SÜD



ANSICHT OST